




UNIDADE CIPI  
 PROJETO EXPANDER MANUTENÇÃO

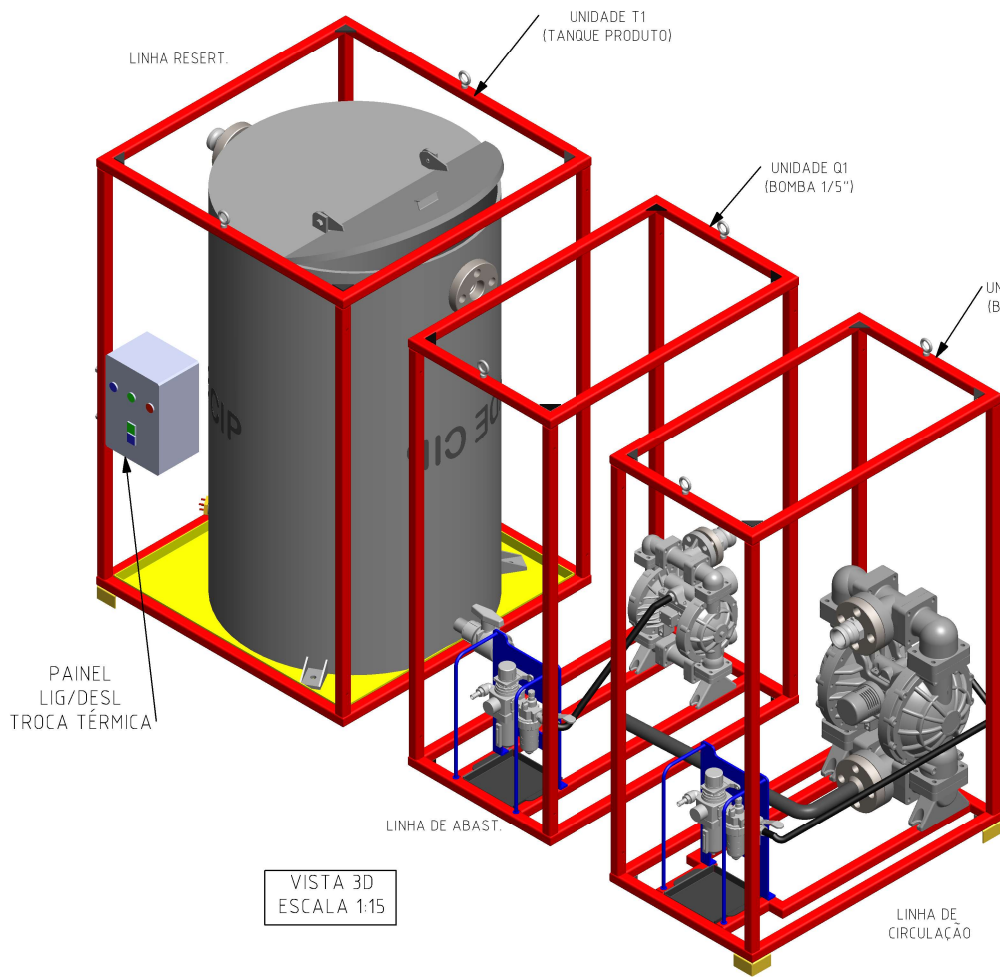

VISTA 3D  
 ESCALA 1:15

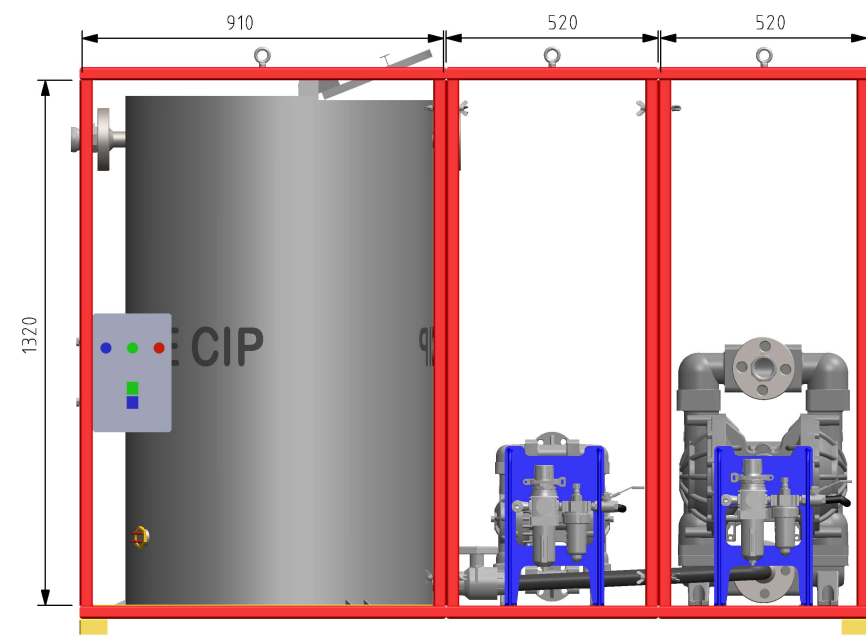

VISTA LATERAL - ESCALA 1:15

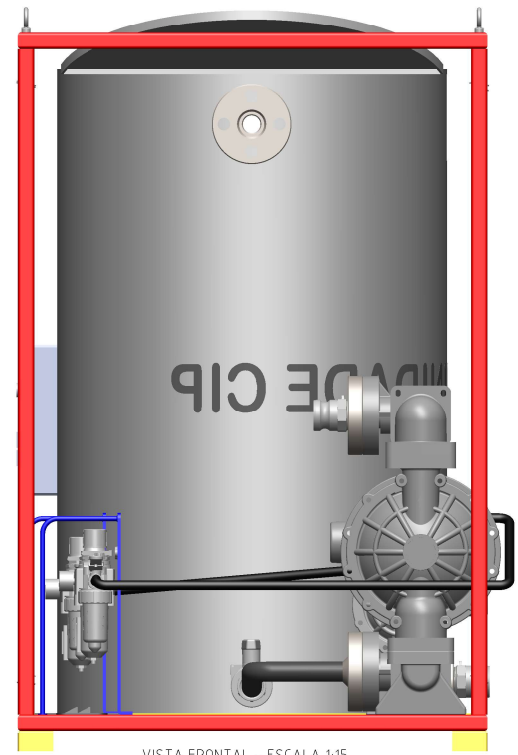

VISTA FRONTAL - ESCALA 1:15



		PROJETO MANUTENÇÃO EXPANDER	A4
		UNIDADE CIPI	
CLIENTE:			
APROV. NETO C.	PROJETO: JONAS YONAH	DATA: 12/09/2025	
OPÇÕES:		ID:	